

**CÓDIGO N-BB**  
 BUJE DE BARRA



**CÓDIGO N2-BB**  
 BUJE DE BARRA



**CÓDIGO N-LP**  
 LEVA PLÁSTICA DE  
 CONTADOR



**CÓDIGO N2-LP**  
 LEVA PLÁSTICA DE  
 CONTADOR




**CÓDIGO NN2-P**  
 PERNOS GUIAS DE BARRA



**CÓDIGO NN2-FA**  
 FUNDAS DE ACERO INOXIDABLE

COD.	L (cm)	USO
N-FAC	22,3	ARQUERO N
N2-FAC	24	ARQUERO N2
NN2-FAL	28	JUGAD. N-N2
NN2-FAT	200	Tira de 2 mts

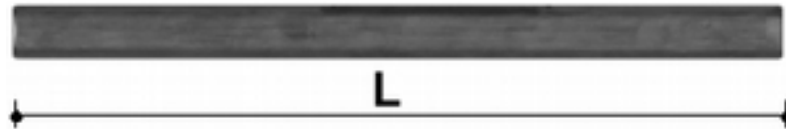

**CÓDIGO N-PCG**  
 PALITO CUENTA GOLES



**CÓDIGO N-VCG**  
 VIROLA CUENTA GOLES

**CÓDIGO N2-VCG**  
 VIROLA CUENTA GOLES



**CÓDIGO N2-MFC**

**MANIJA DE FICHERO PARA METEGOL ESTADIO ENE 2  
 CON CRIQUE INCORPORADO Y EJE METÁLICO**





CUANDO ALGUIEN FUERZA LA MANIJA, ÉSTA, EN VEZ DE ROMPERSE COMO LAS PLÁSTICAS, SAFA. DE ESTE MODO SE AHORRARÁN UN SIN FIN DE MANIJAS.

**VALE ACLARAR QUE LA MANIJA CRIQUE FUE DISEÑADA PARA QUE EL SAFE DE LA MISMA SE PRODUZCA ANTES QUE EL MECANISMO DEL FICHERO PUEDA SER DAÑADO.**



LOS RESORTES INTERIOR Y EXTERIOR DE LAS BARRAS SON IGUALES (CÓDIGO NN2-RB)

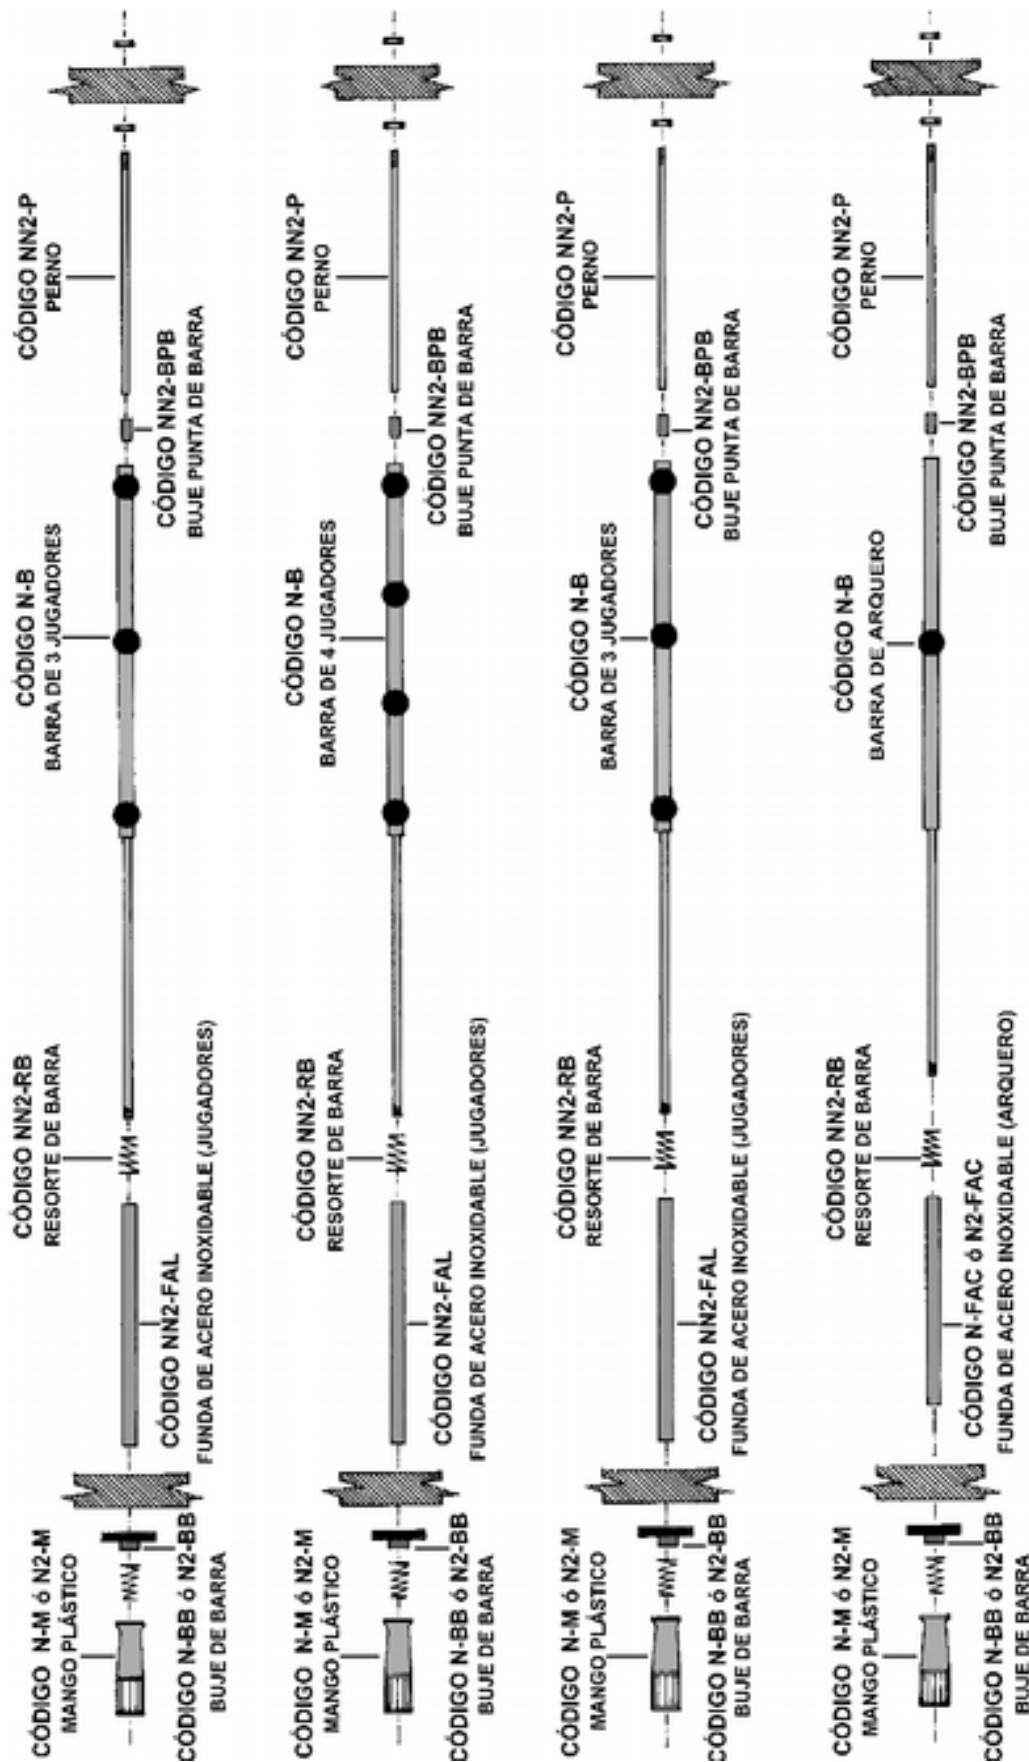

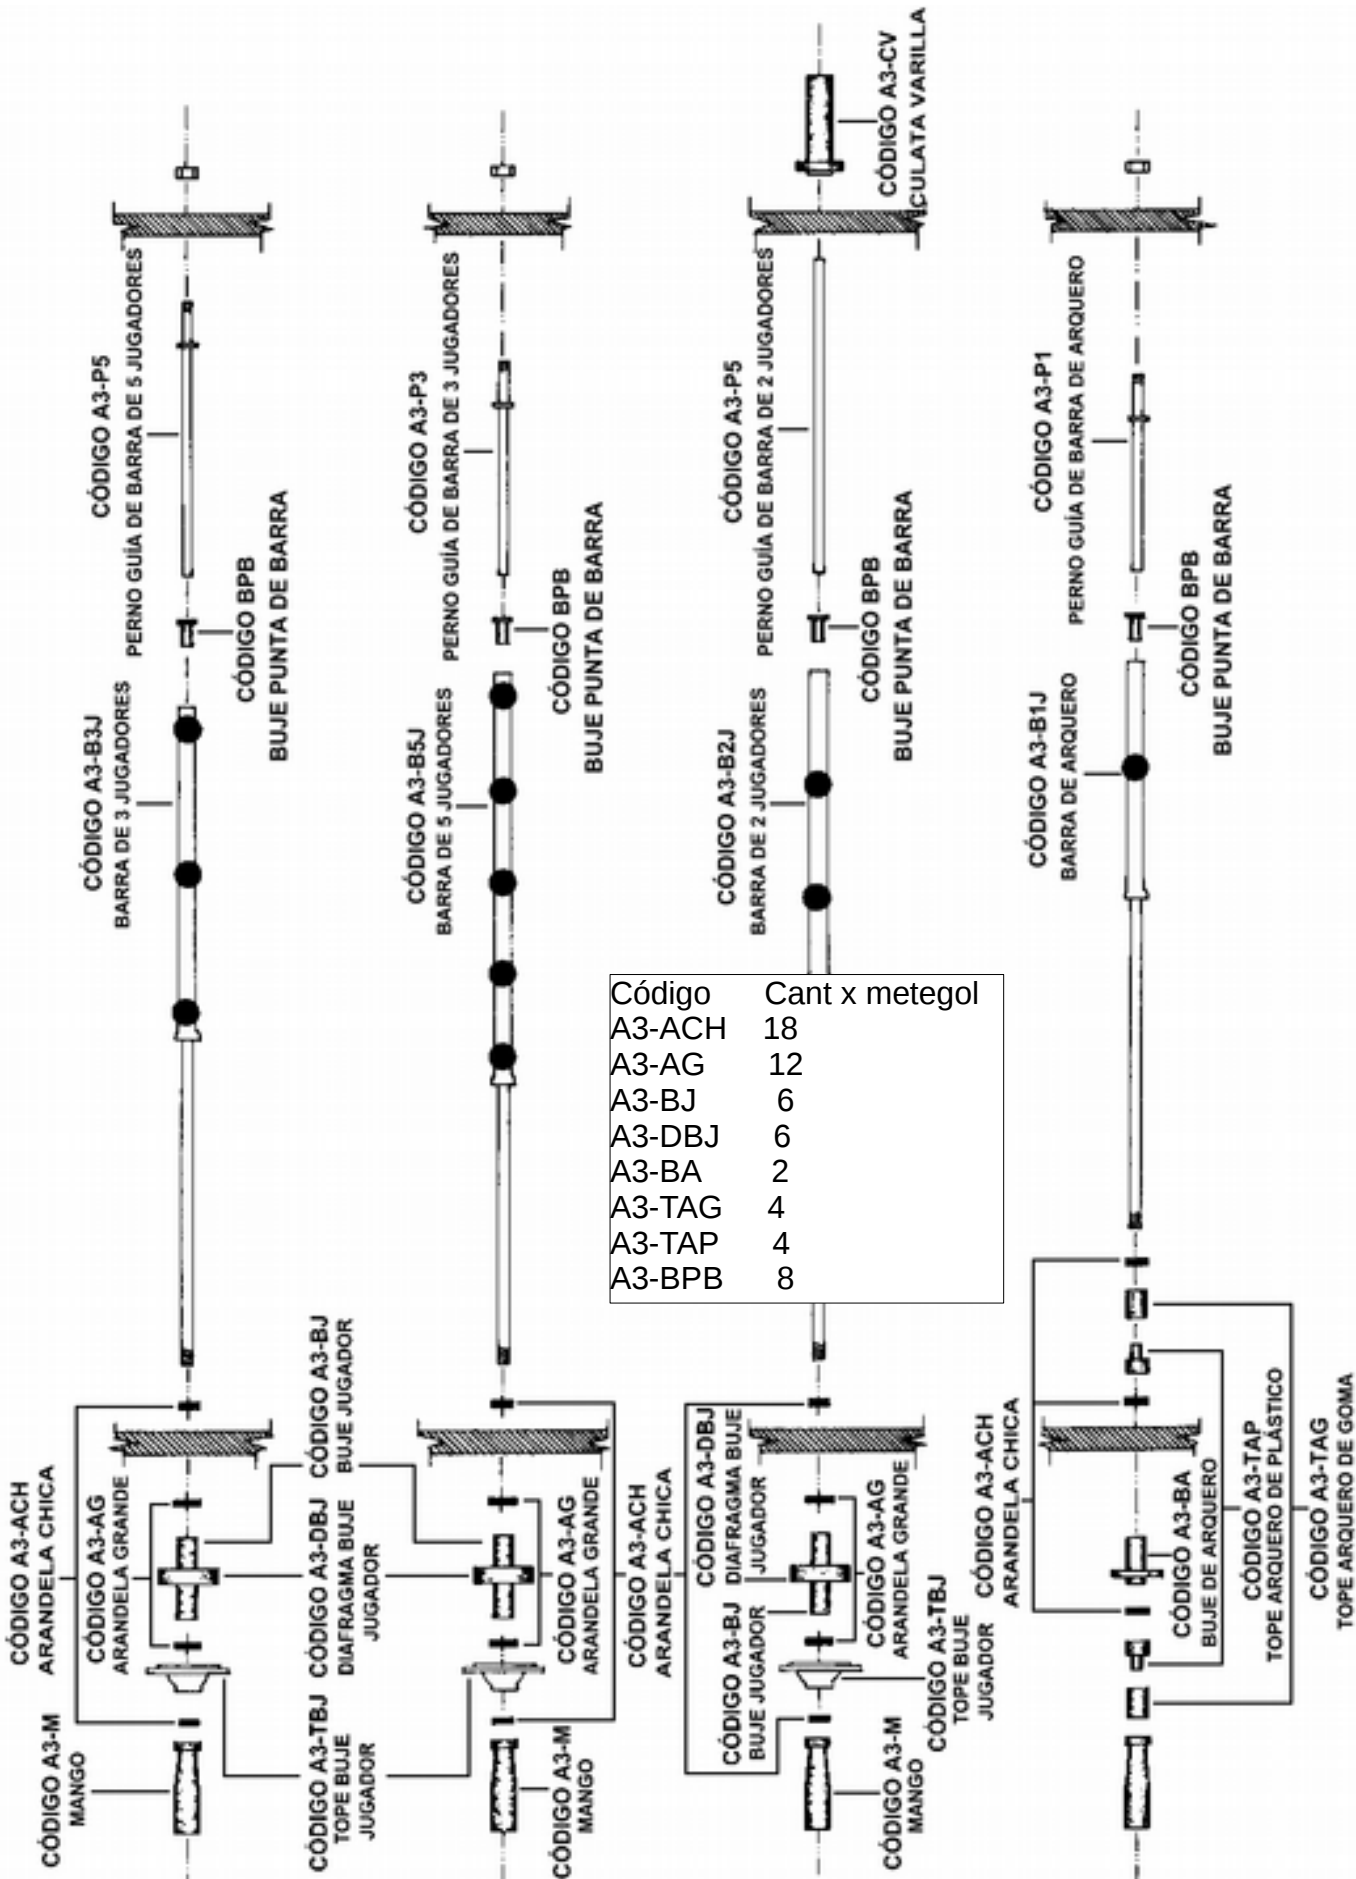

Código	Cant x metegol
A3-ACH	18
A3-AG	12
A3-BJ	6
A3-DBJ	6
A3-BA	2
A3-TAG	4
A3-TAP	4
A3-BPB	8

ESQUEMA DE MONEDERO DE METEGOLES ESTADIO ENE 2

